


VÝŠKOVÝ PROFIL SPEVNENÁ BETÓNOVA PLOCHA

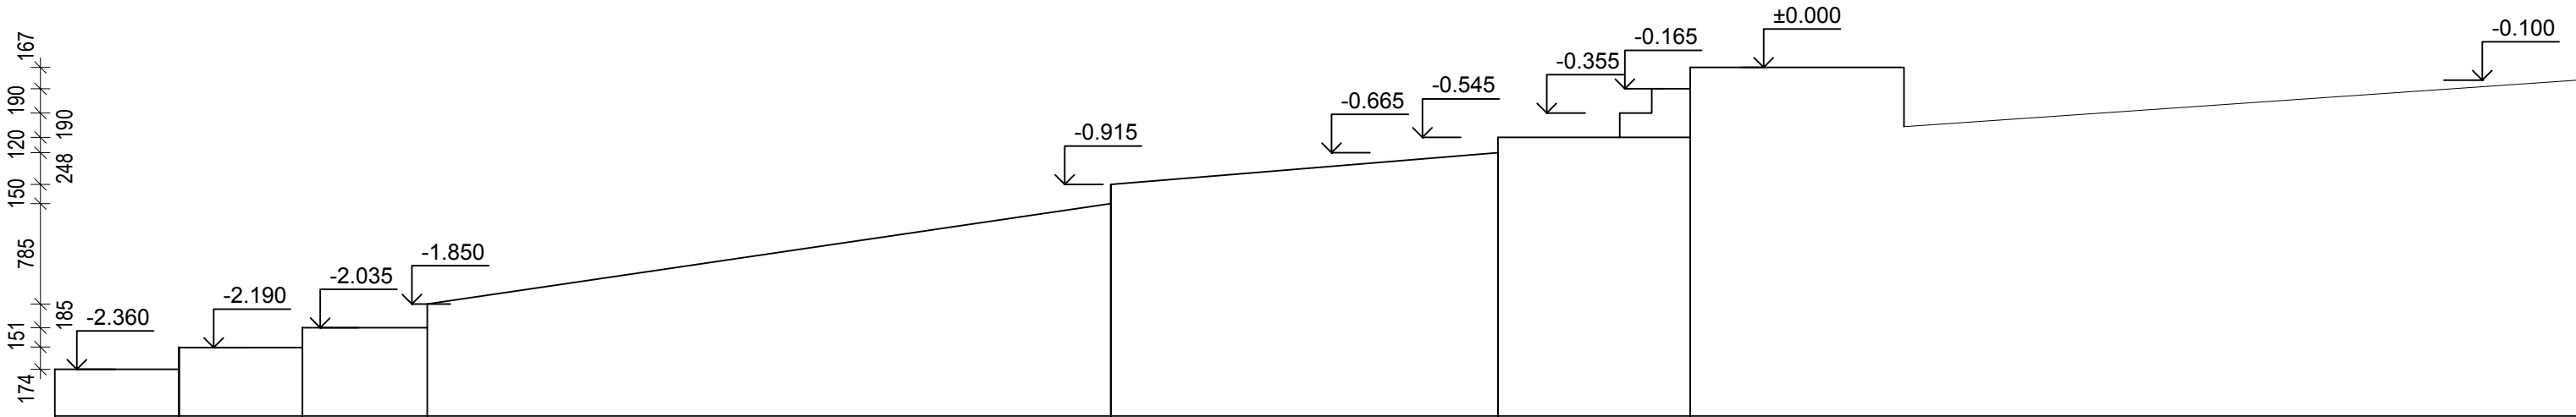

VÝŠKOVÝ PROFIL ZÁMKOVÁ DLAŽBA

0,000=0,300m nad PT, PT=UT=207 m.n.m.

| | | |
|--|---|-------------------------------|
| AUTOR NÁVRHU | VYPRACOVAL | ZODPOVEDNÝ PROJEKTANT |
| Ing. JOZEF ŠPIRKO | Ing. JOZEF ŠPIRKO | Ing. JOZEF ŠPIRKO |
| MIESTO STAVBY: K.Ú - HANUŠOVCE NAD TOPL'OU 265/2 | | STUPEŇ PD: STAVEBNÉ POVOLENIE |
| INVESTOR: ZUŠ HANUŠOVCE NAD TOPL'OU BUDOVATEĽSKÁ 17, 094 31 HANUŠOVCE NAD TOPL'OU | | ČASŤ: ARCH.STAVEBNÉ RIEŠENIE |
| STAVBA | ÚPRAVA EXTERIÉRU ZUŠ HANUŠOVCE NAD TOPL'OU | FORMÁT 297/420 DÁTUM 06.2021 |
| OBJEKT | SO-01 | MIERKA 1:50 Č. VÝKRESU |
| OBSAH VÝKRESU | SKUTKOVÝ STAV - VÝŠKOVÝ PROFIL | ČASŤ: D.1.1 02 |