



REZ A-A

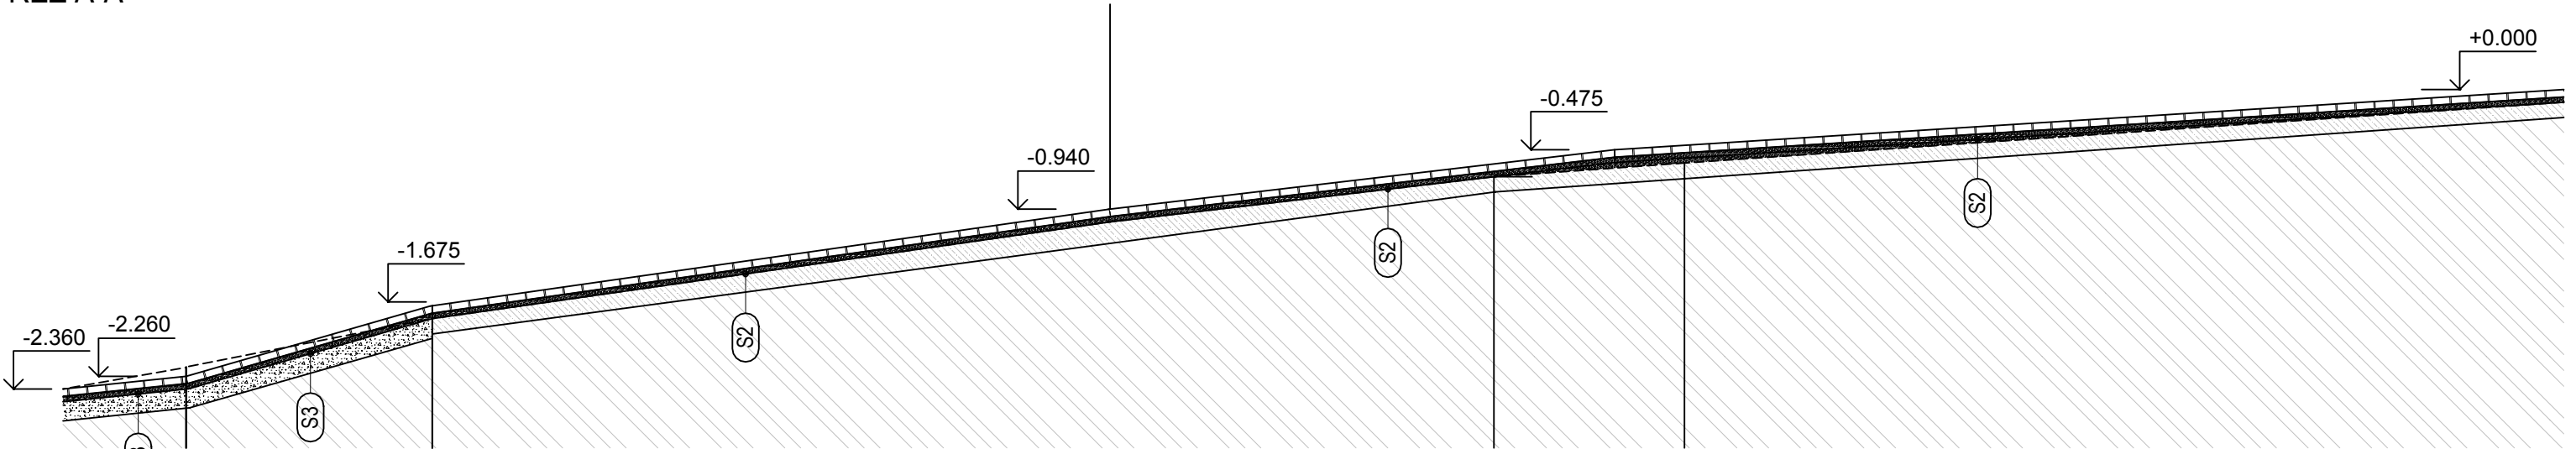

REZ B-B

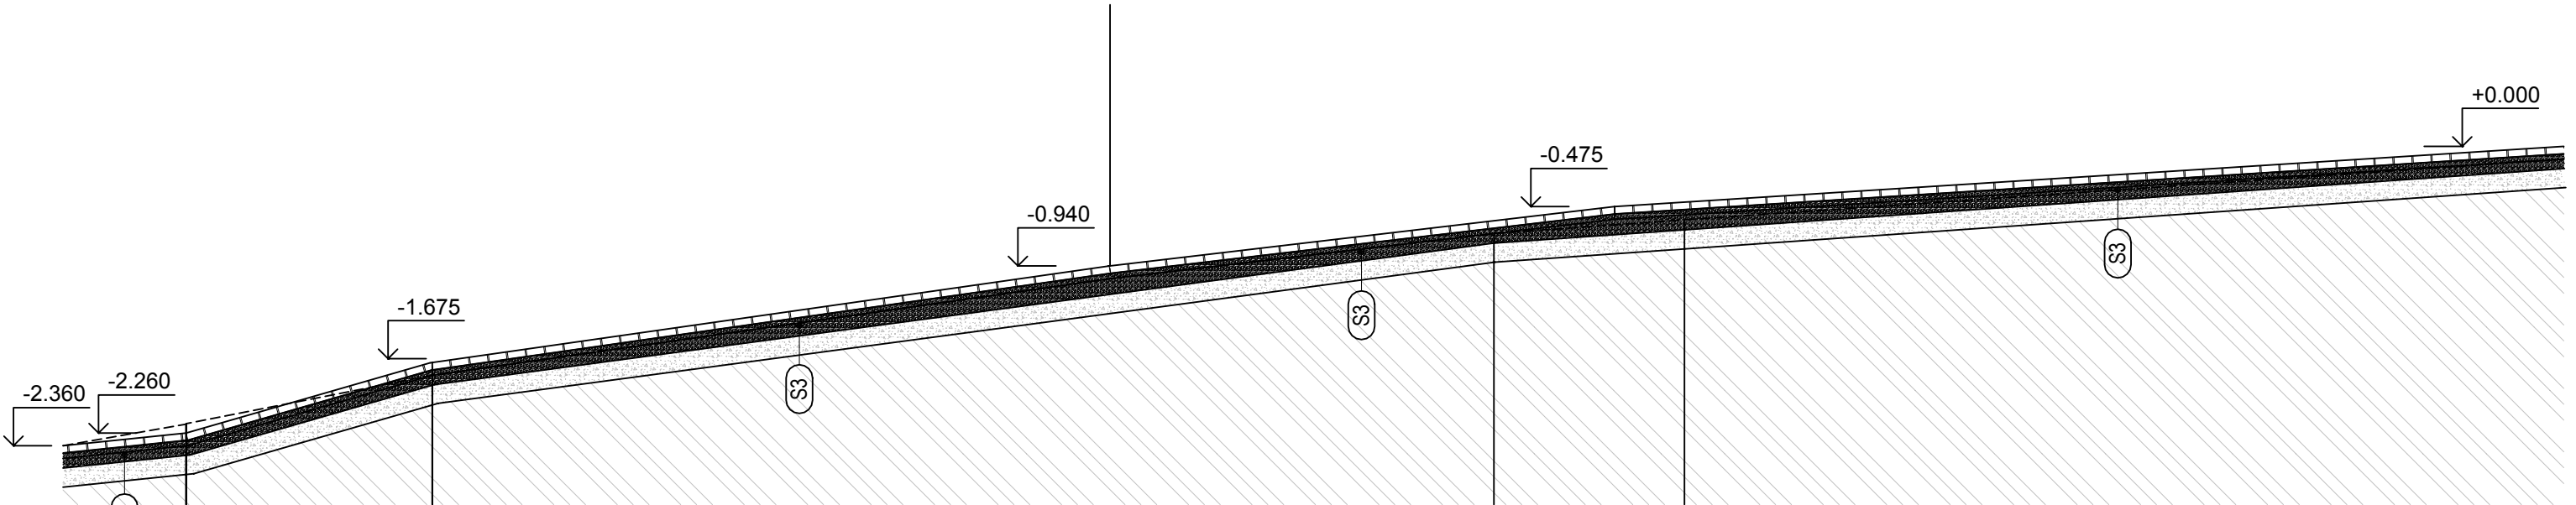

REZ C-C

0,000=0,300m nad PT, PT=UT=207 m.n.m.

- SCHODISKO:
- S1
 - ZÁMKOVÁ DLAŽBA hr.60mm
 - LŮŽKO Z DRVENÉHO KAMENIVA fr.4-8 hr.40mm
 - PODKLADNÁ VRSTVA KAMENIVA fr.8-16 hr.150mm
 - POVODNÝ TERÉN

- RAMPA - ŽB DOSKA
- S2
 - ZÁMKOVÁ DLAŽBA hr.60mm
 - LŮŽKO Z DRVENÉHO KAMENIVA fr.4-8 hr.40mm
 - EXSTJÚČA ŽB DOSKA hr.140mm
 - POVODNÝ TERÉN

- RAMPA - KAMENIVO:
- S3
 - ZÁMKOVÁ DLAŽBA hr.60mm
 - LŮŽKO Z DRVENÉHO KAMENIVA fr.4-8 hr.115mm
 - EXISTUJÚCA VRSTVA KAMENIVA fr.8-16 hr.150mm
 - POVODNÝ TERÉN

AUTOR NÁVRHU		VYPRACOVAL	ZODPOVEDNÝ PROJEKTANT	
Ing. JOZEF ŠPIRKO		Ing. JOZEF ŠPIRKO	Ing. JOZEF ŠPIRKO	
MIESTO STAVBY: K.Ú - HANUŠOVCE NAD TOPĽOU 265/2			STUPEŇ PD: STAVEBNÉ POVOLENIE	
INVESTOR: ZUŠ HANUŠOVCE NAD TOPĽOU BUDOVATEĽSKÁ 17, 094 31 HANUŠOVCE NAD TOPĽOU			ČASŤ: ARCH.STAVEBNÉ RIEŠENIE	
STAVBA	ÚPRAVA EXTERIÉRU ZUŠ HANUŠOVCE NAD TOPĽOU		FORMÁT 350/420	DÁTUM 06.2021
			MIERKA 1:50	Č. VÝKRESU
OBJEKT	SO-01		ČASŤ:	D.1.1 04
OBSAH VÝKRESU	NAVRHOVANÝ STAV - REZY			