


VÝŠKOVÝ PROFIL SPEVNENÁ BETÓNOVA PLOCHA

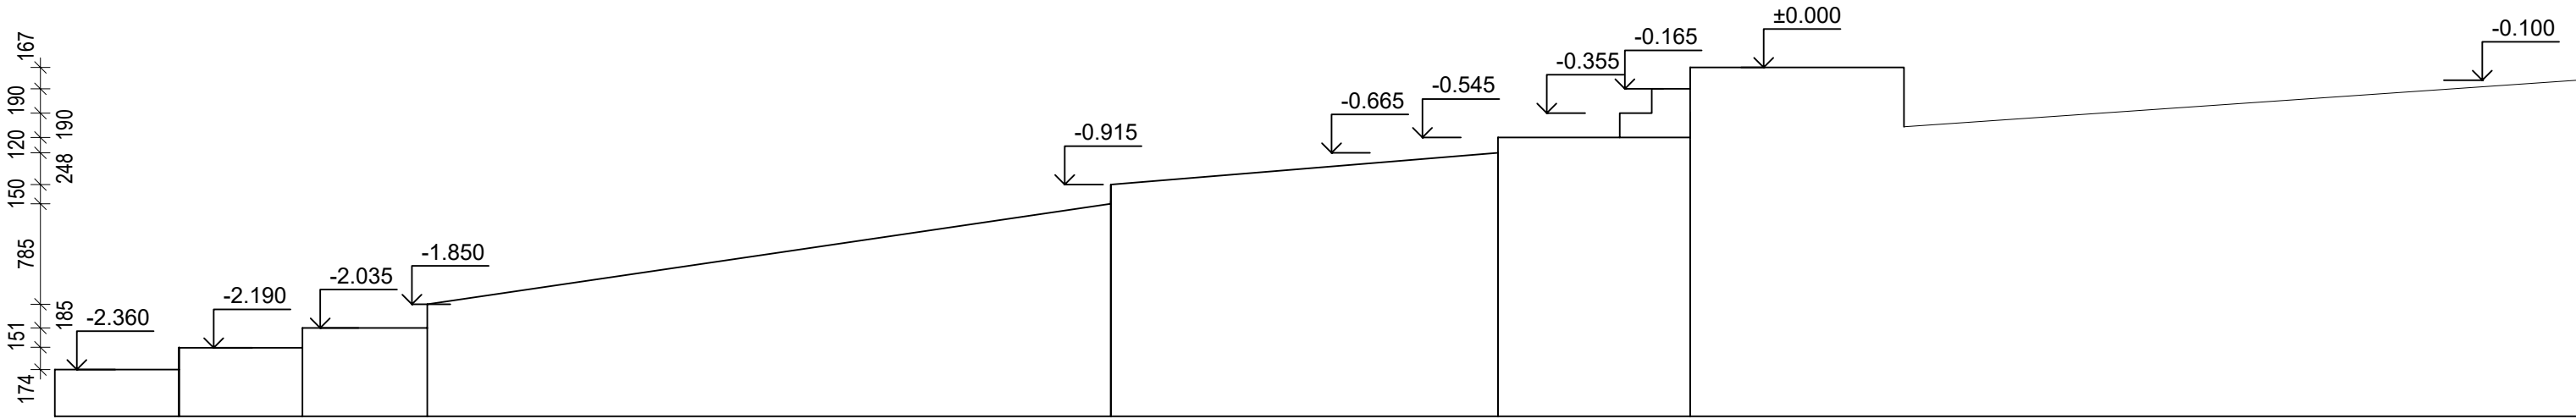

VÝŠKOVÝ PROFIL ZÁMKOVÁ DLAŽBA

0,000=0,300m nad PT, PT=UT=207 m.n.m.

AUTOR NÁVRHU	VYPRACOVAL	ZODPOVEDNÝ PROJEKTANT
Ing. JOZEF ŠPIRKO	Ing. JOZEF ŠPIRKO	Ing. JOZEF ŠPIRKO
MIESTO STAVBY: K.Ú - HANUŠOVCE NAD TOPĽOU 265/2		STUPEŇ PD: STAVEBNÉ POVOLENIE
INVESTOR: ZUŠ HANUŠOVCE NAD TOPĽOU BUDOVATEĽSKÁ 17, 094 31 HANUŠOVCE NAD TOPĽOU		ČASŤ: ARCH.STAVEBNÉ RIEŠENIE
STAVBA	ÚPRAVA EXTERIÉRU ZUŠ HANUŠOVCE NAD TOPĽOU	FORMÁT 297/420 DÁTUM 06.2021
OBJEKT	SO-01	MIERKA 1:50 Č. VÝKRESU
OBSAH VÝKRESU	SKUTKOVÝ STAV - VÝŠKOVÝ PROFIL	ČASŤ:
		D.1.1 02