


REZ A-A'

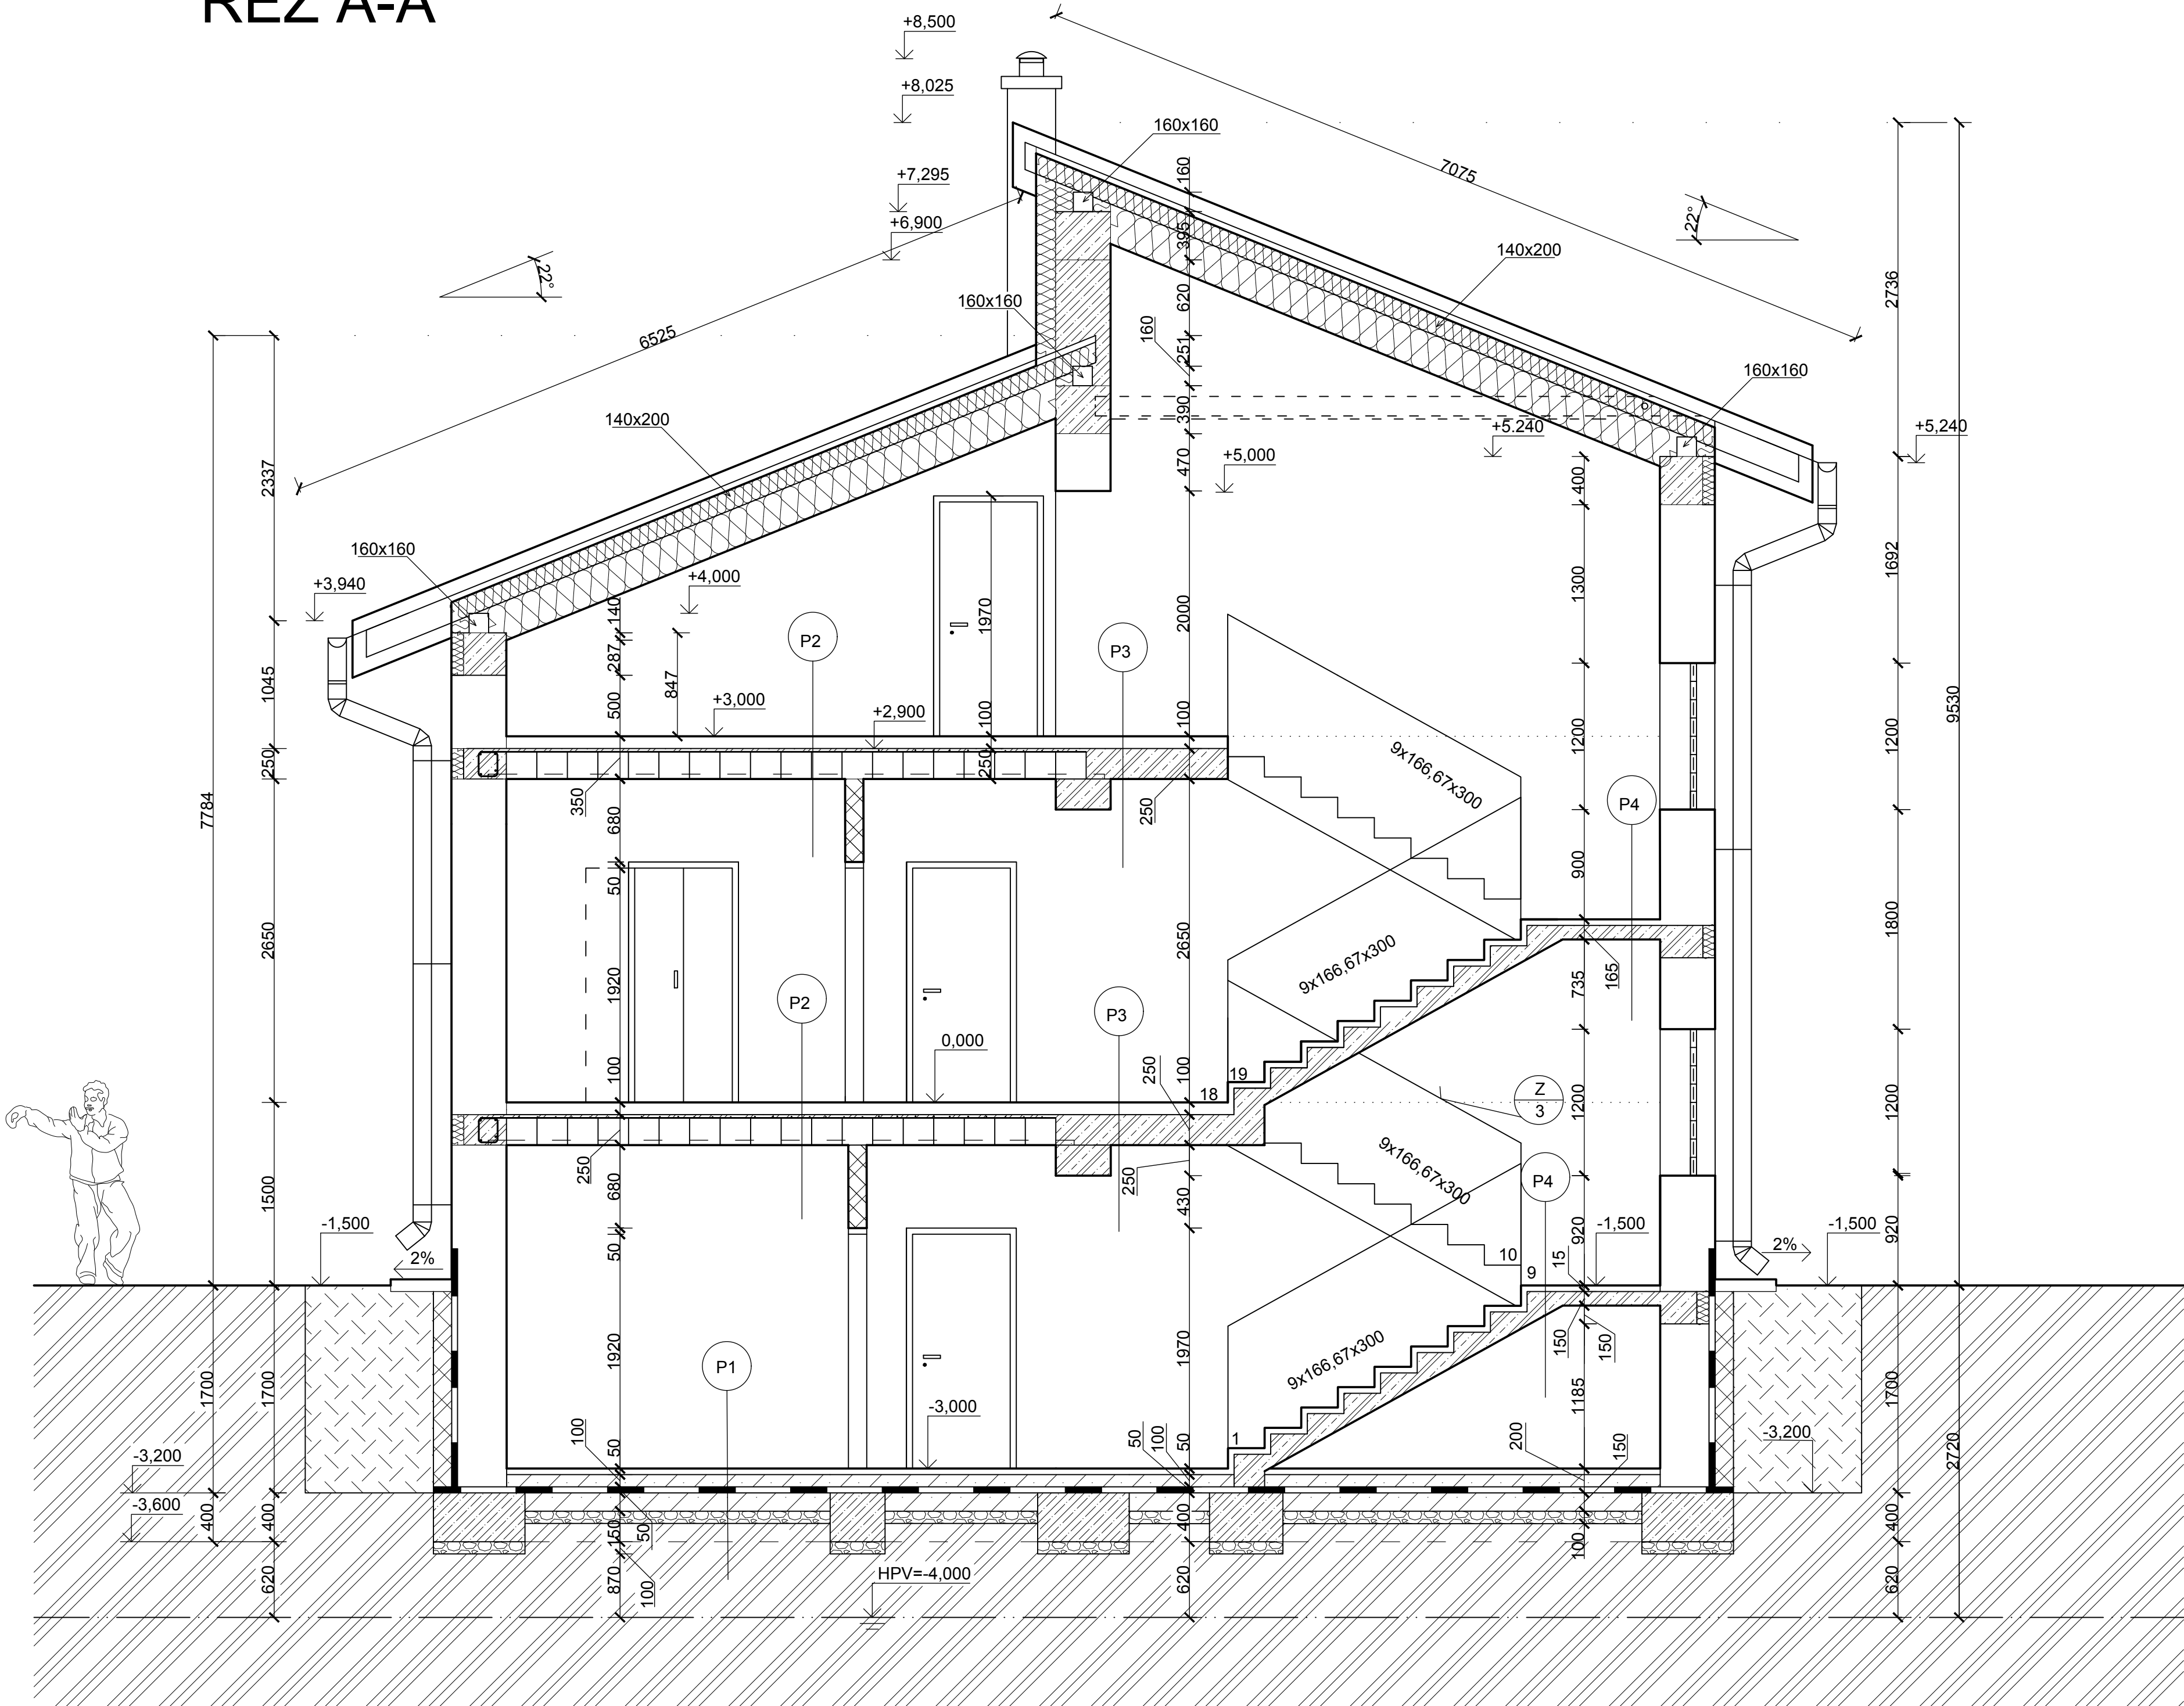

LEGENDA MATERIÁLOV

MURIVO OBVODOVÉ HR. 450 mm SO STREDNOU PEVNOSŤOU, Z TEHÁL YTONG LAMBDA YQ (450x250x500), NA MALTU VAPENNOCEMENTOVÚ, P 25 MPa

MURIVO HR 150 mm S VYSOKOU PEVNOSŤOU, Z YTONG KLASIK (150x250x600) NA MALTU CEMENTOVÚ 33MPa

MURIVO HR 300 mm S VYSOKOU PEVNOSŤOU, Z YTONG KLASIK (300x250x600) NA MALTU CEMENTOVÚ 33MPa

ŽELEZOBETÓN

NÁSYP, ZHUTNIŤ PO VRSTVÁCH 300mm NA ÚNOSNOSŤ 0,2 MPa

PROSTÝ BETÓN

PŮVODNÁ ZEMINA

TEPELNÁ IZOLÁCIA ROCKWOLL

HYDROIZOLÁCIA

SCH KOMÍNOVÁ TVAROVKA SCHIEDEL

P1  
- KERAMICKÁ DLAŽBA HRÚBKÝ 10mm  
- LEPIACA ZMES HRÚBKÝ 5mm  
- CEMENTOVÝ POTER HRÚBKÝ 40mm  
- VYROVNÁVAJÚCI BETÓN HRÚBKÝ 100mm  
- HYDROIZOLÁCIA  
- PODKLADOVÝ BETÓN HR. 150mm  
- PŮVODNÁ ZEMINA

P2  
- DREVENNÁ PODLAHA HR 7mm  
- PODLOŽKA  
- VYROVNÁVAJÚCI BETÓN 40mm  
- YTONG 100mm  
- PODHLAD

P3  
- DREVENÁ PODLAHA HR. 7mm  
- PODLOŽKA PROTI KROČAJOVÉMU HLUKU  
- CEMENTOVÝ POTER HR. 40mm  
- HYDROIZOLÁCIA  
- TEPELNÁ IZOLÁCIA HR. 40mm  
- ŽB DOSKA HR. 250mm

P4  
- DREVENÁ PODLAHA HR. 7mm  
- PODLOŽKA PROTI KROČAJOVÉMU HLUKU  
- ŽB. SCHODISKOVÁ DOSKA HR. 150mm

±0.000 ≡ 142.000 m.n.m.

|                           |            |         |               |                                                         |          |
|---------------------------|------------|---------|---------------|---------------------------------------------------------|----------|
| ZODP. PROJ.               | VYPRACOVAL | KRESLIL | KONTROLOVAL   | SPŠ STAVEBNÁ A<br>GEODETICKÁ<br>DRIEŇOVÁ 35, BRATISLAVA |          |
|                           | ZAHRAN     | ZAHRAN  | ING. CIBULOVÁ |                                                         |          |
| KRAJ : BRATISLAVSKÝ       |            |         |               | FORMÁT                                                  | A2       |
| INVESTOR : PRIEMSTAV a.s. |            |         |               | DÁTUM                                                   | 02. 2018 |
| NÁZOV AKCIE :             |            |         |               | ST PD                                                   | P        |
| RODINNÝ DOM               |            |         |               | Č. ZÁKAZKY                                              |          |
|                           |            |         |               | Č. KÓPIE                                                |          |
|                           |            |         |               | ARCH. Č.                                                |          |
| DRUH VÝKRESU :            |            |         |               | MIERKA :                                                | v.č. :   |
| REZ DOMU                  |            |         |               | 1:50                                                    | A-8      |